



POHĽAD VÝHCHODNÝ

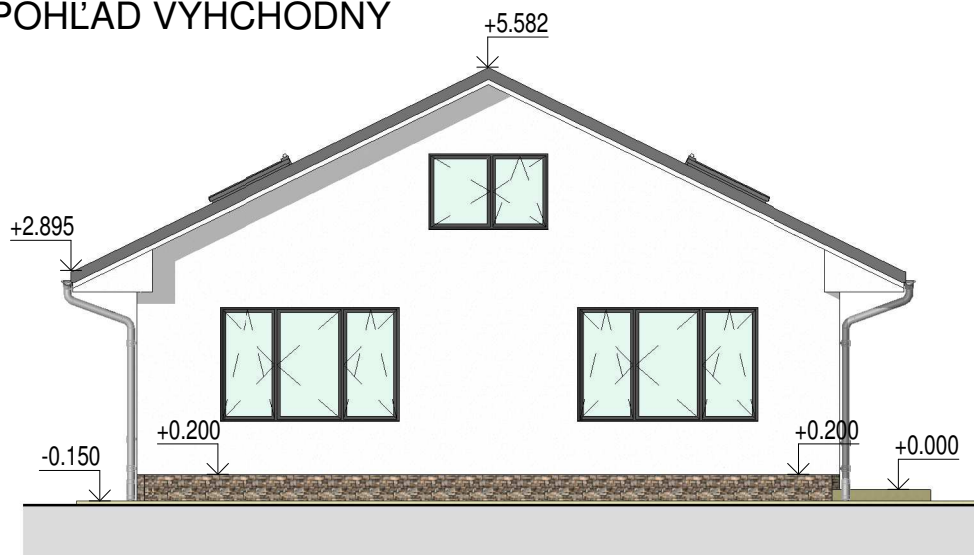

POHĽAD ZÁPADNÝ

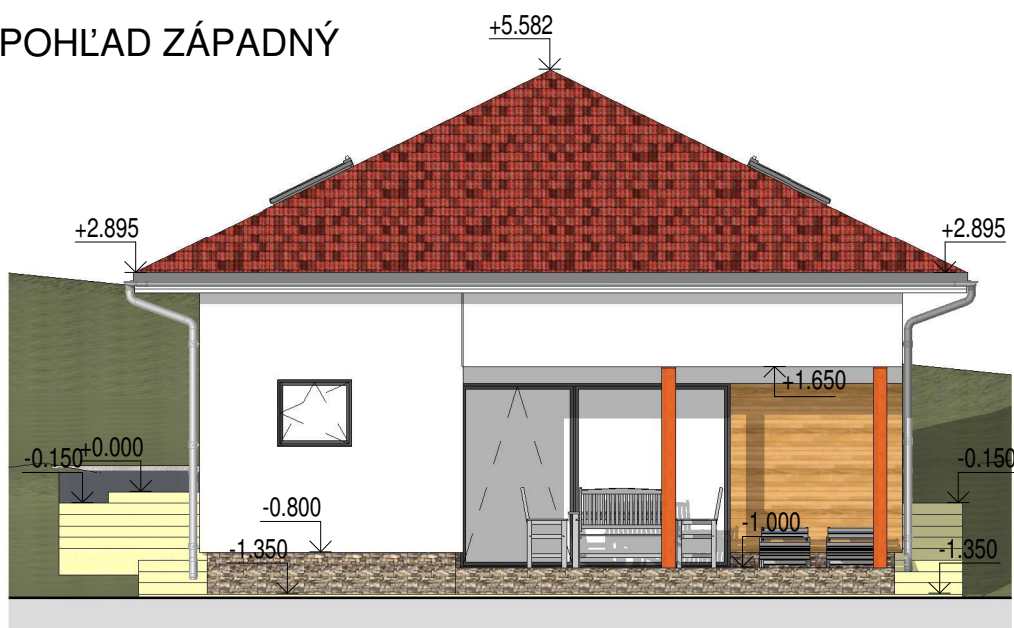

±0,000 = 307,00 m n. m.


Projektová dokumentácia slúži ako
podklad pre stavebné povolenie

Projektová dokumentácia nenahrádza
výrobnú a dielenskú dokument. dodávateľa

Tento výkres je originál akekoľvek zmeny, doplnky, prekreslovanie alebo kopírovanie bez súhlasu majiteľa je trestné podľa §21.odst. d) zákona č.383/1997 Z.z.

Tieto informácie sú dôverné a podliehajú zákonu č. 18/2018 Z. z. o ochrane osobných údajov a o zmene a doplnení niektorých zákonov publikovaný v Zbierke zákonov SR

Projektová dokumentácia je vypracovaná v rozsahu potrebnom pre vydanie stavebného povolenia a nie je podkladom pre realizáciu stavby !

Vypracoval:	Ing. V. Staš	Stavba:	RODINNÝ DOM - ZÁBORSKÉ 1		 TERA green s.r.o Orechová 23,085 01 Bardejov telefón: +421 905 873 209 email: stefankova@teragreen.sk
Projektant:	Ing. A. Štefanková Ing. V. Staš	Stavebník: xxxx	Miesto stavby: Záborské, I. v. 1085, č. p. 364/14, k. ú. Záborské		
Zodp.projektant:	Ing. A. Štefanková	Objekt:	SO 01 - HLAVNÝ OBJEKT	Č. Zák.: 2219	Kóty v: mm
H.I.P.:	Ing. A. Štefanková	Diel:	ARCHITEKTONICKO - STAVEBNÁ ČASŤ /ASR/	Formát: A4	Mierka: 1 : 100
		Obsah:	POHĽADY 2	Časť: D	Príl.č.: A6